


2 DORMS. SEM TERRAÇO – 32,16M²

COMProu, GANHOU:²
PISO LAMINADO NOS DORMITÓRIOS.

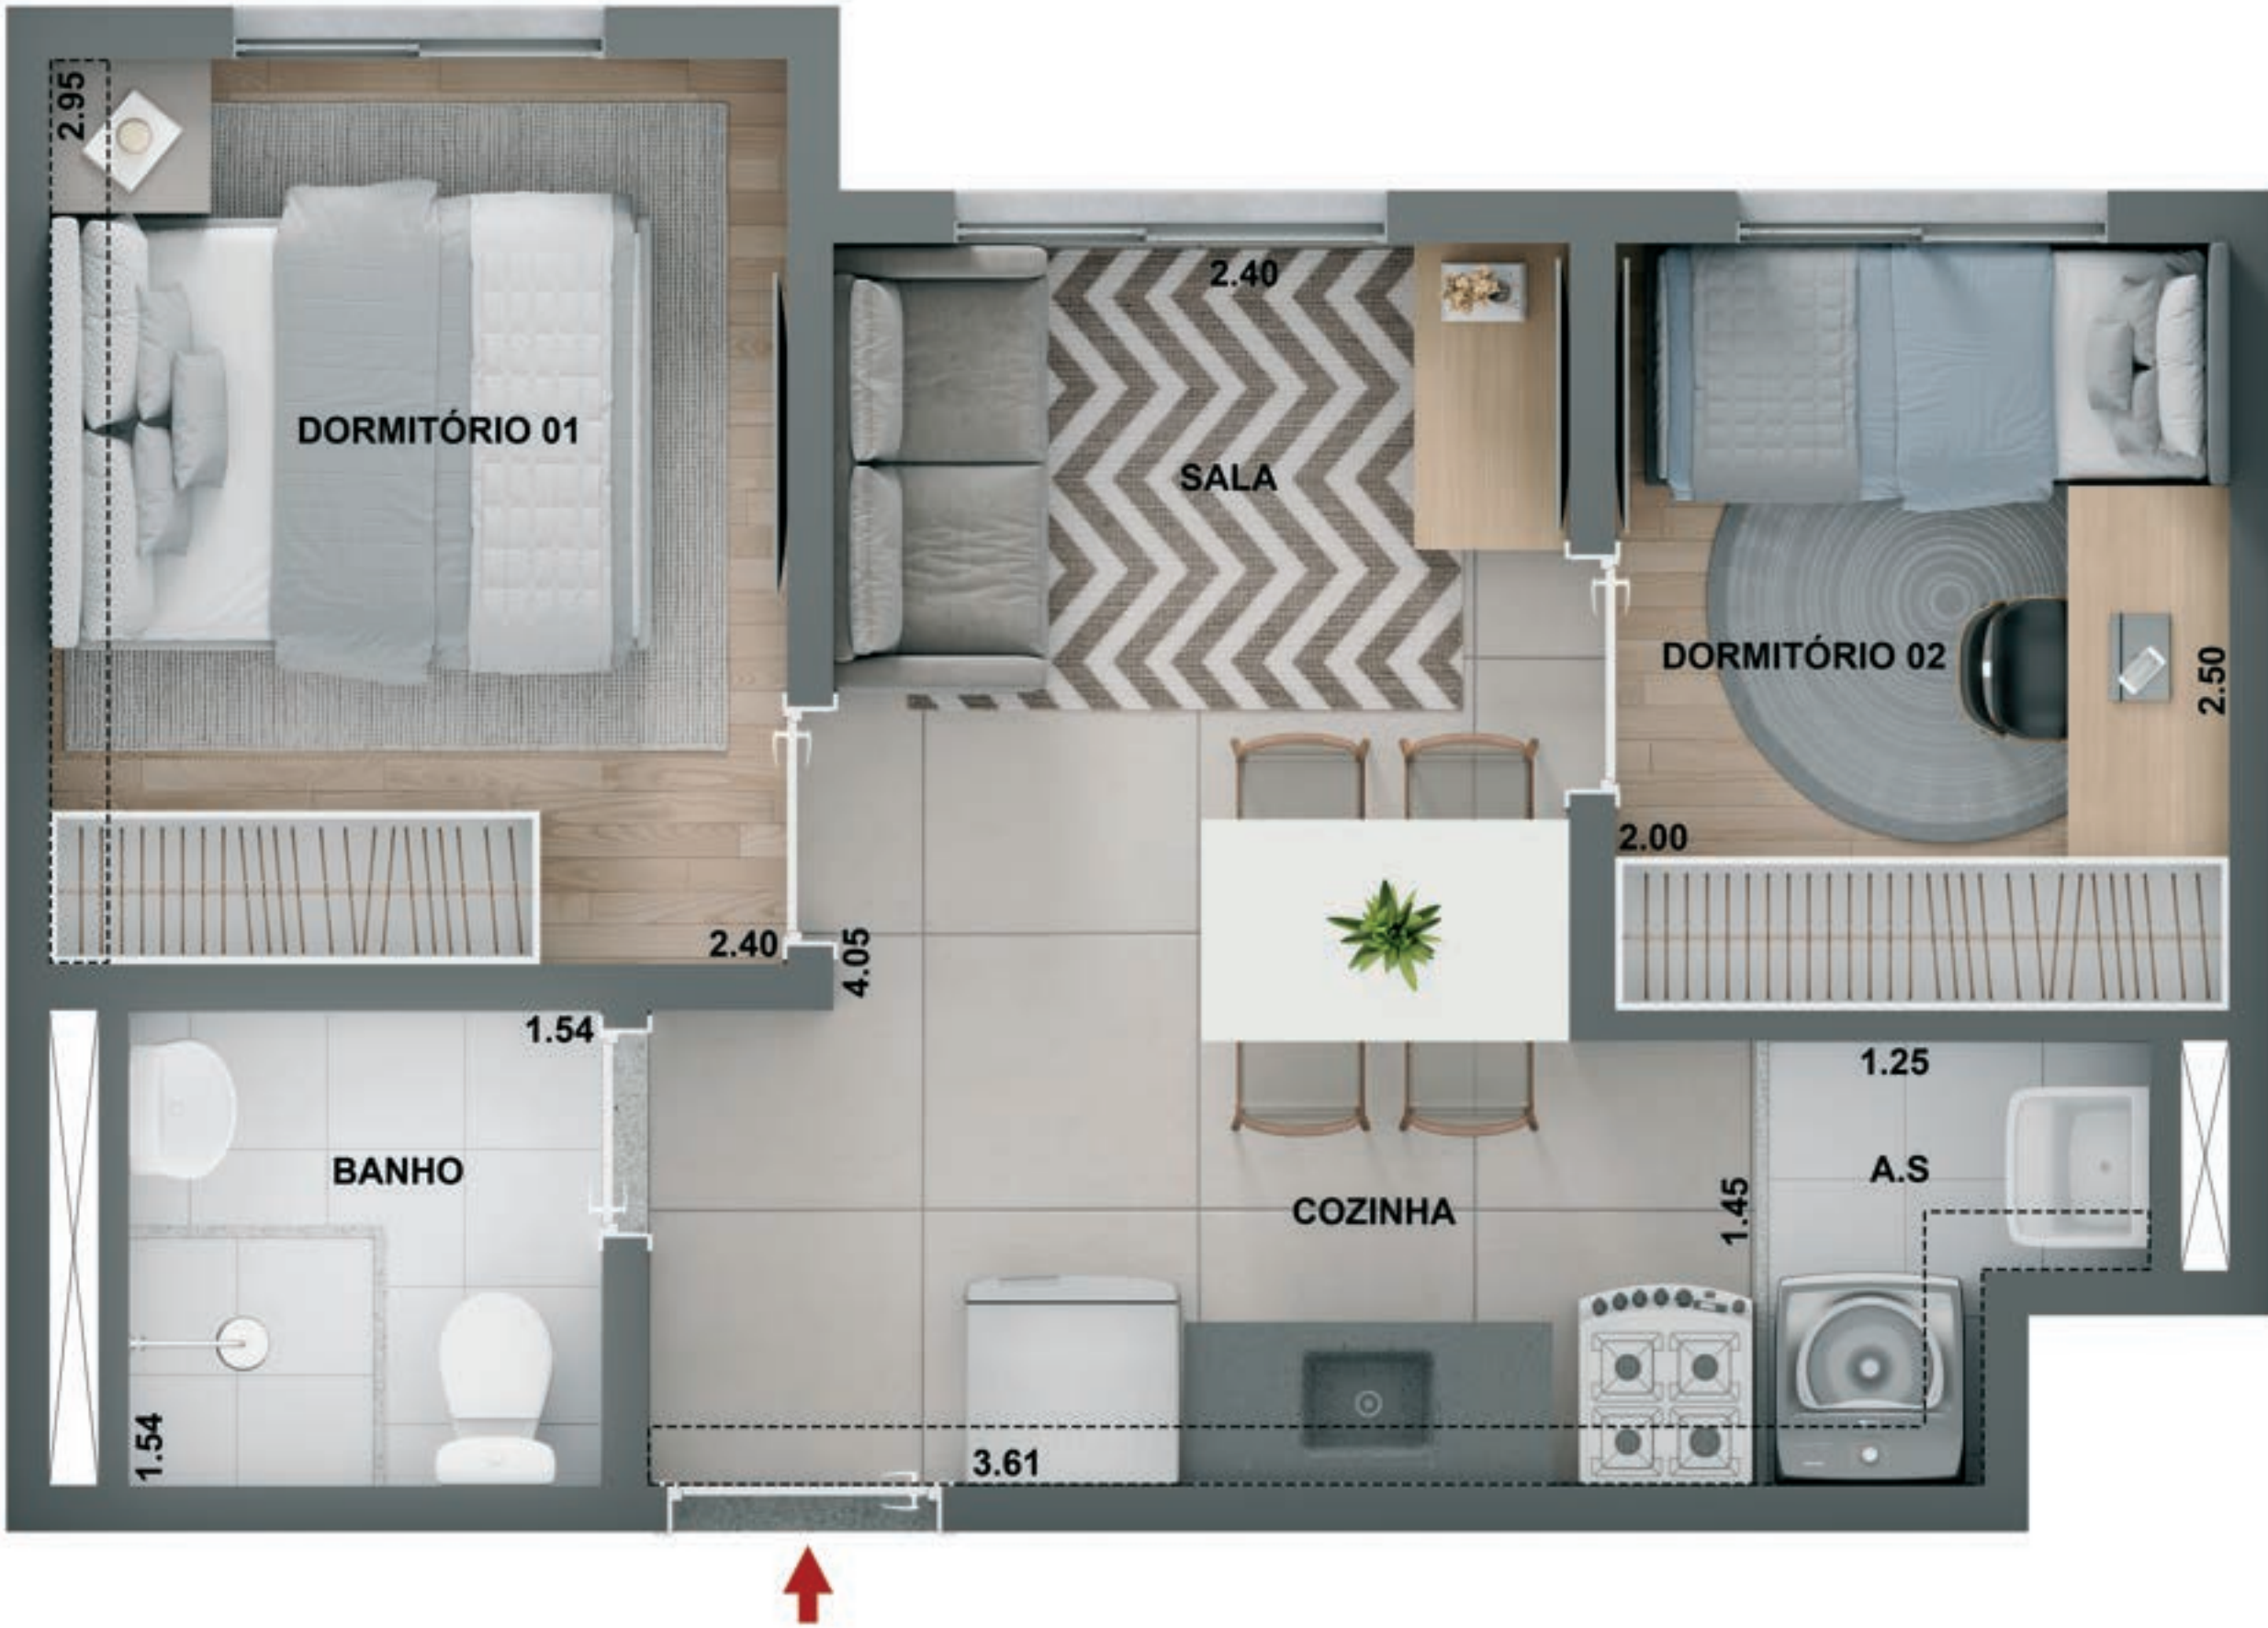

A decoração é meramente ilustrativa. Os móveis, equipamentos e revestimentos não são partes integrantes do contrato. As cotas são de parede acabada, podendo sofrer alterações no decorrer da obra. O empreendimento será construído em alvenaria estrutural, portanto, fica proibido: remover ou modificar as paredes estruturais, total ou parcialmente; abrir vãos ou rasgos, ainda que pequenos, para qualquer instalação, ou permitir que terceiros o façam. Isso equivaleria a remover um pilar ou uma viga de concreto, o que afetaria a estabilidade de toda a edificação. Os dormitórios dos apartamentos possuem piso laminado. ²Confira o Memorial Descritivo do Cliente para mais informações.